

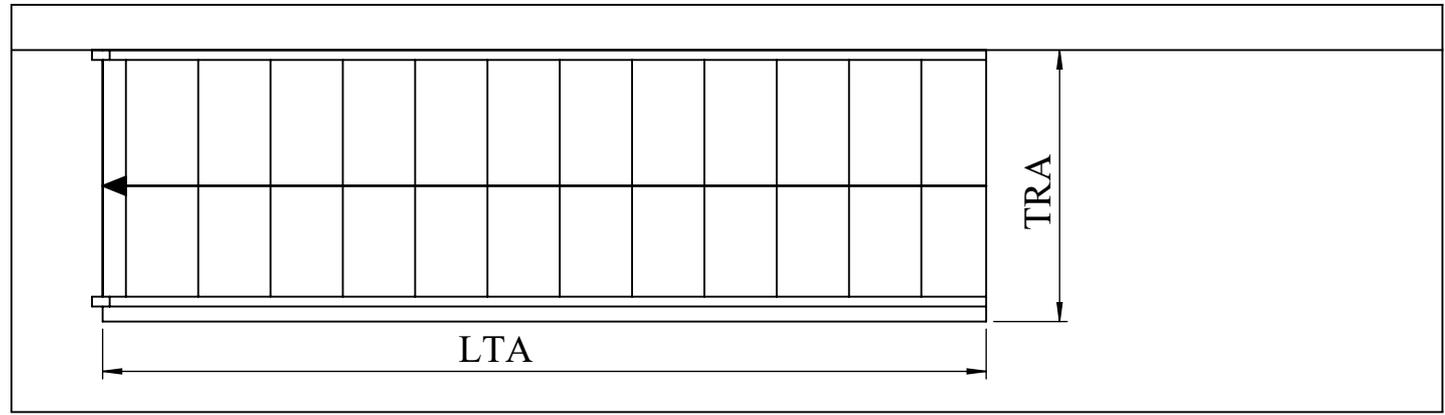
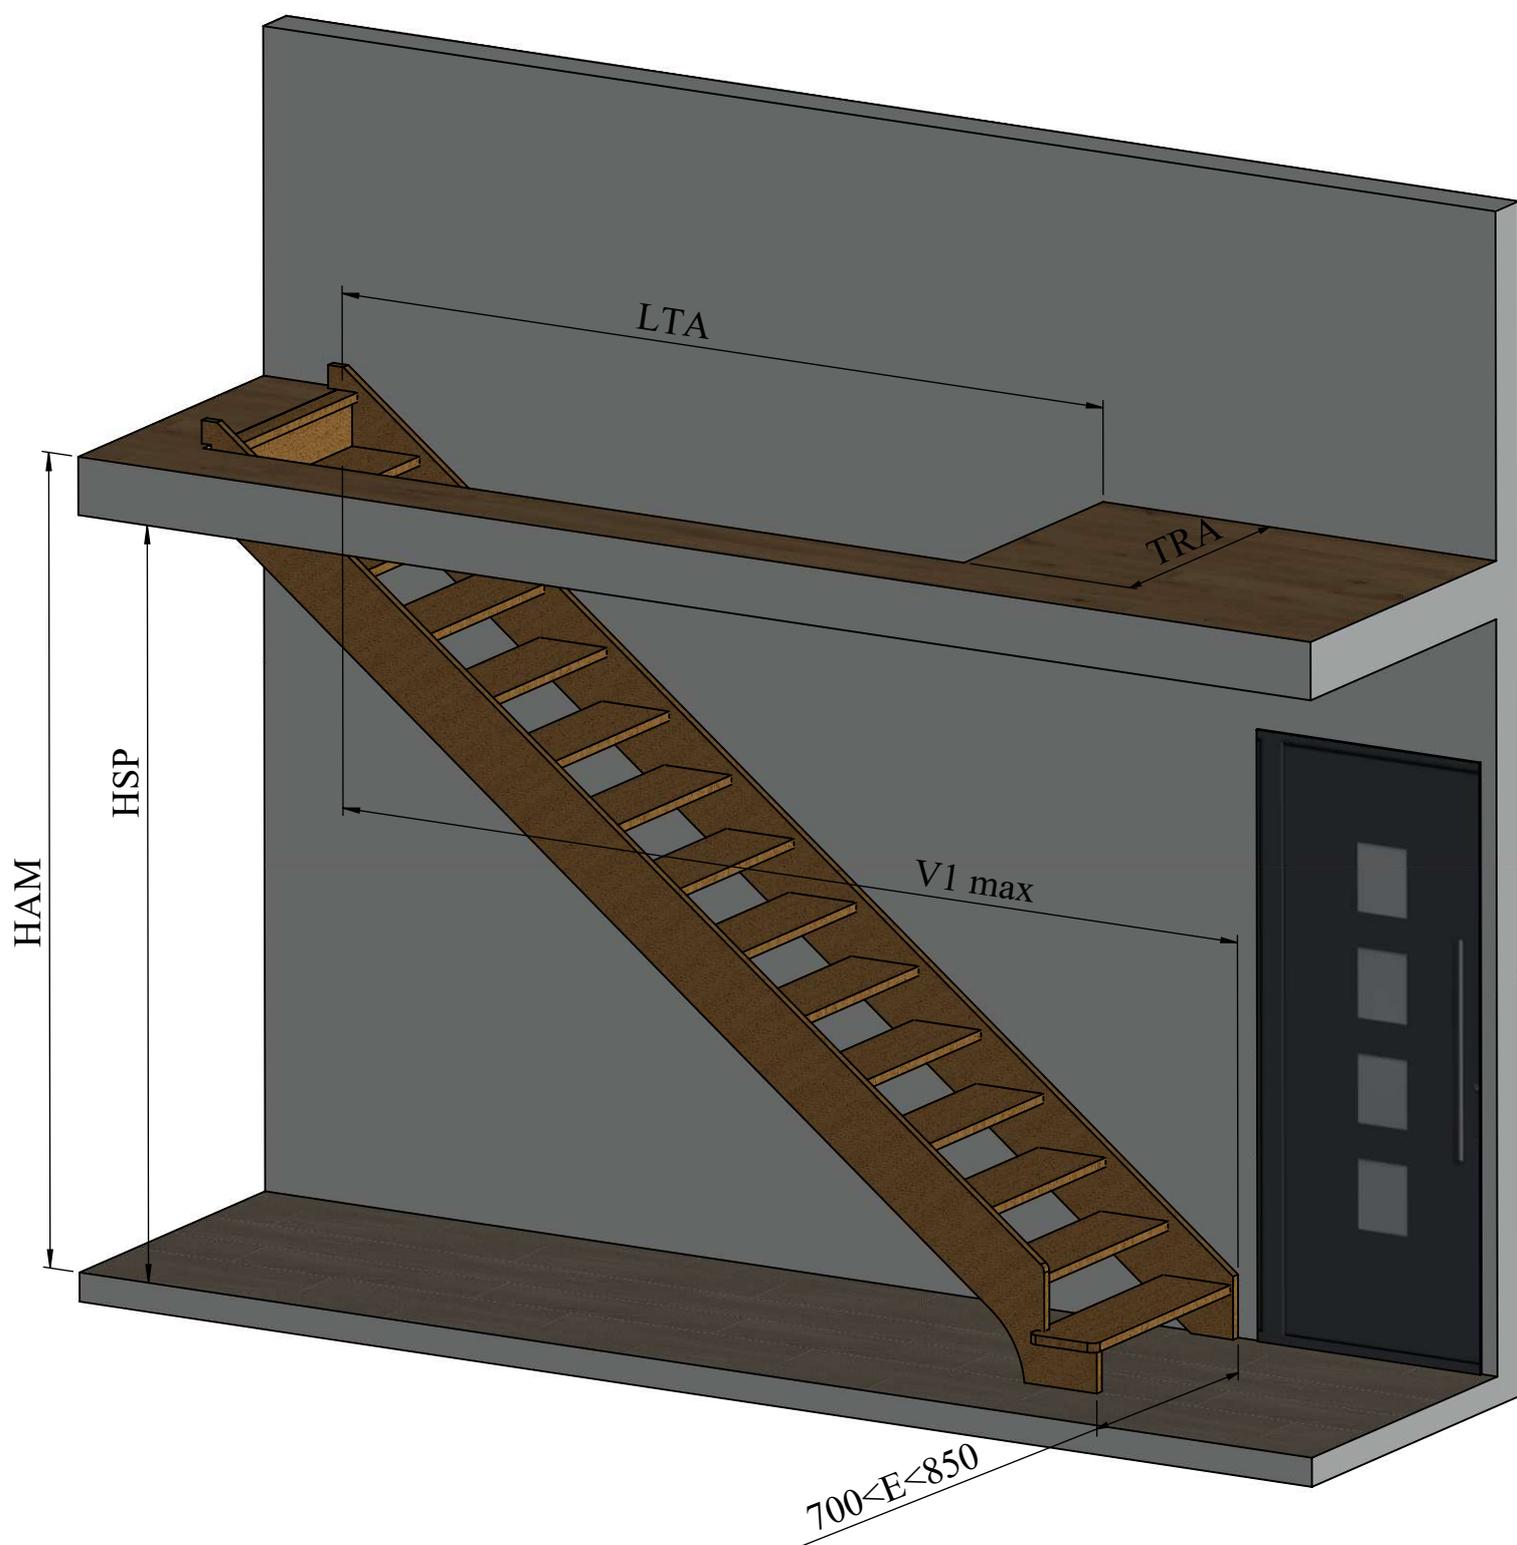




- HAM (Hauteur à franchir) :mm
- HSP (Hauteur sous plafond) :mm
- V1 max :mm
- TRA (Largeur trémie) :mm
- LTA (Longueur trémie) :mm

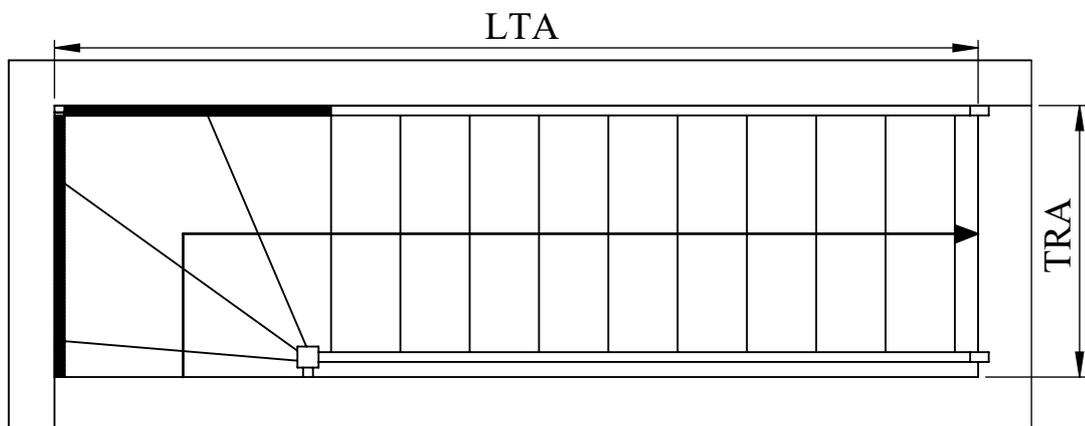



- HAM (Hauteur à franchir) :mm
- HSP (Hauteur sous plafond) :mm
- V1 max :mm
- TRA (Largeur trémie) :mm
- LTA (Longueur trémie) :mm

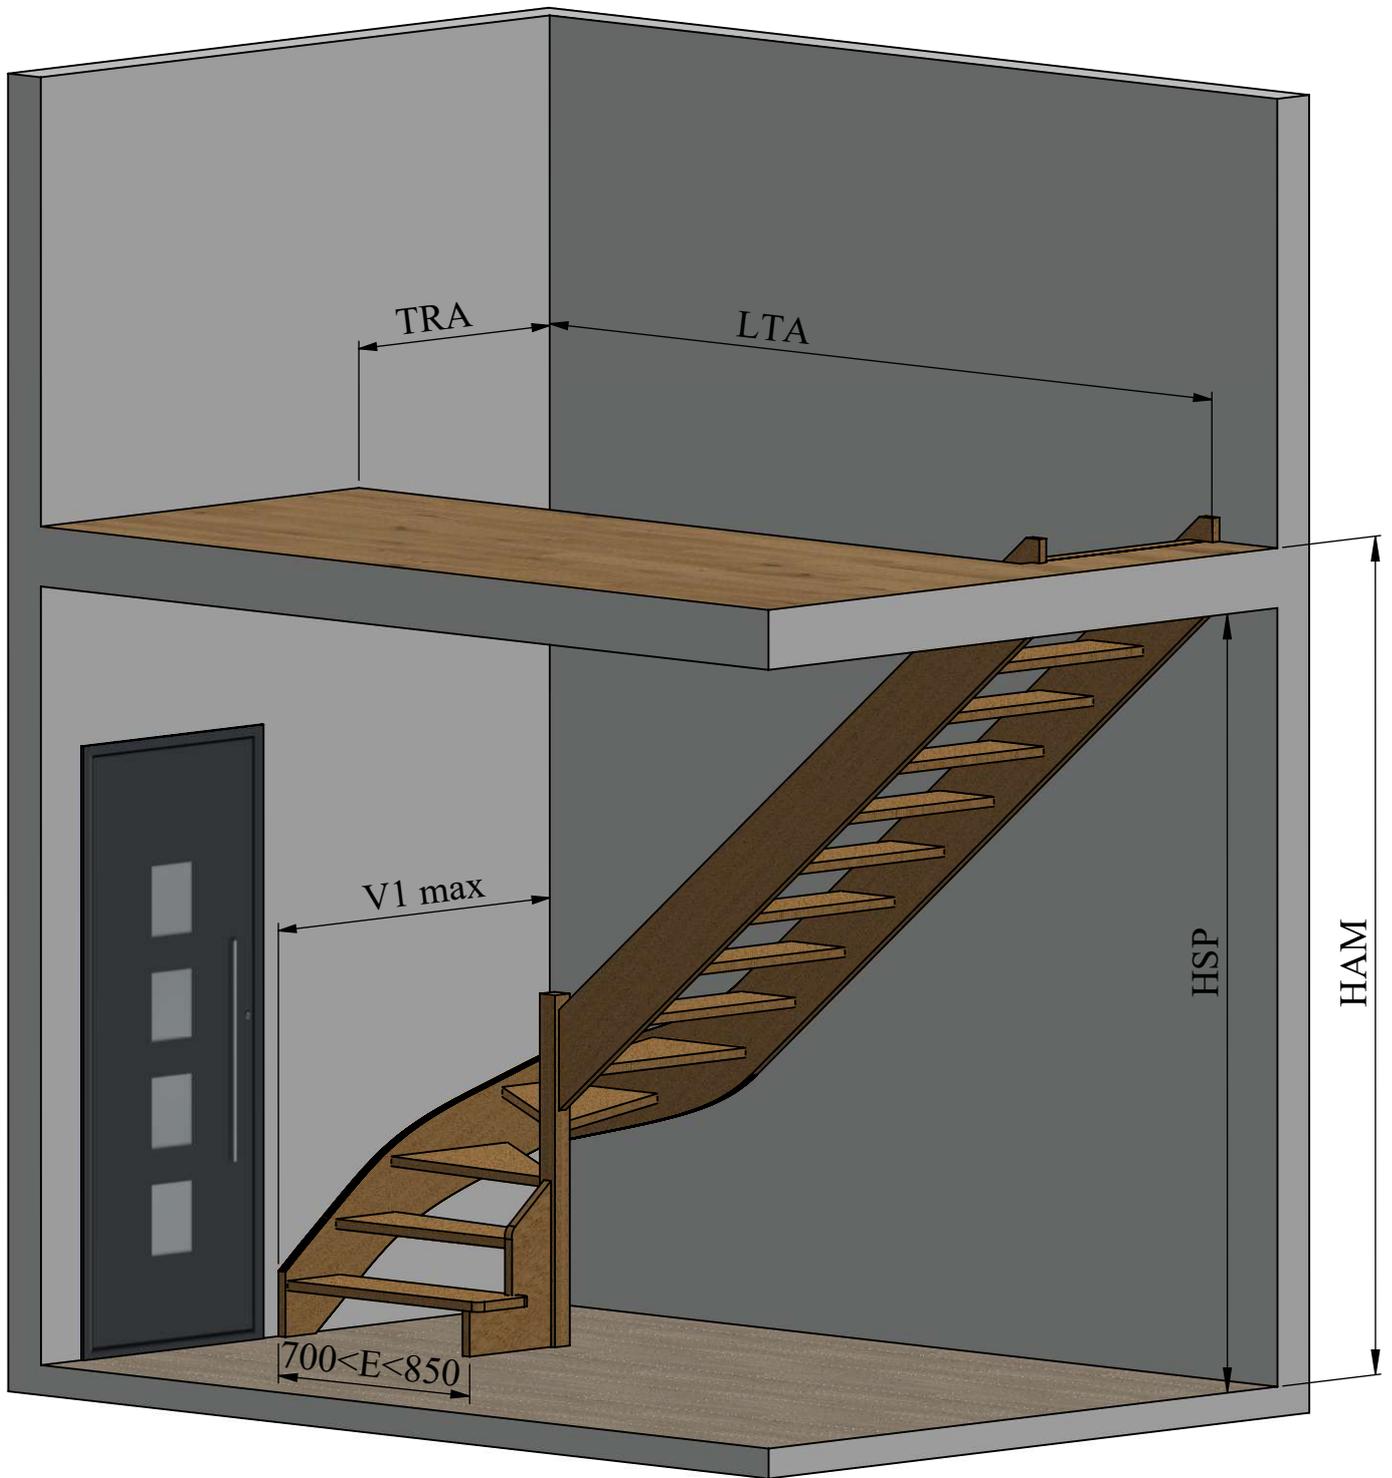


- HAM (Hauteur à franchir) :mm
- HSP (Hauteur sous plafond) :mm
- V1 max :mm
- TRA (Largeur trémie) :mm
- LTA (Longueur trémie) :mm

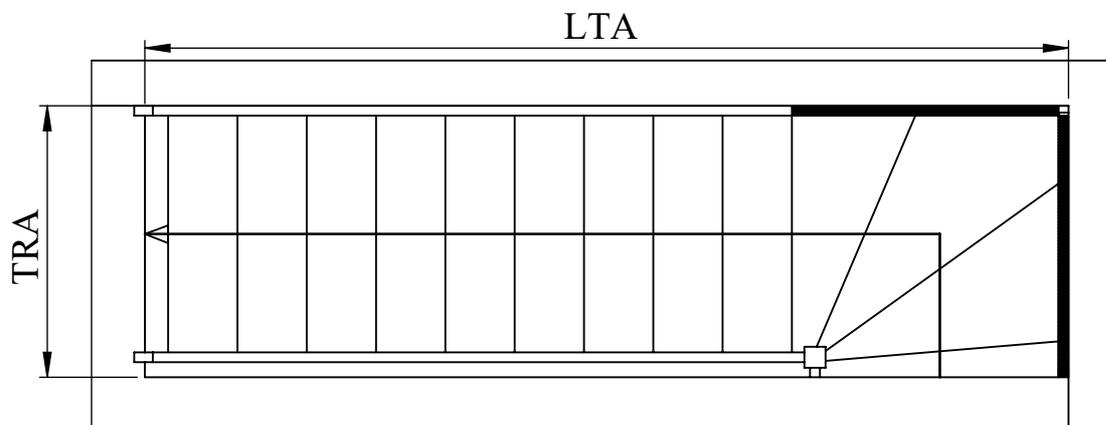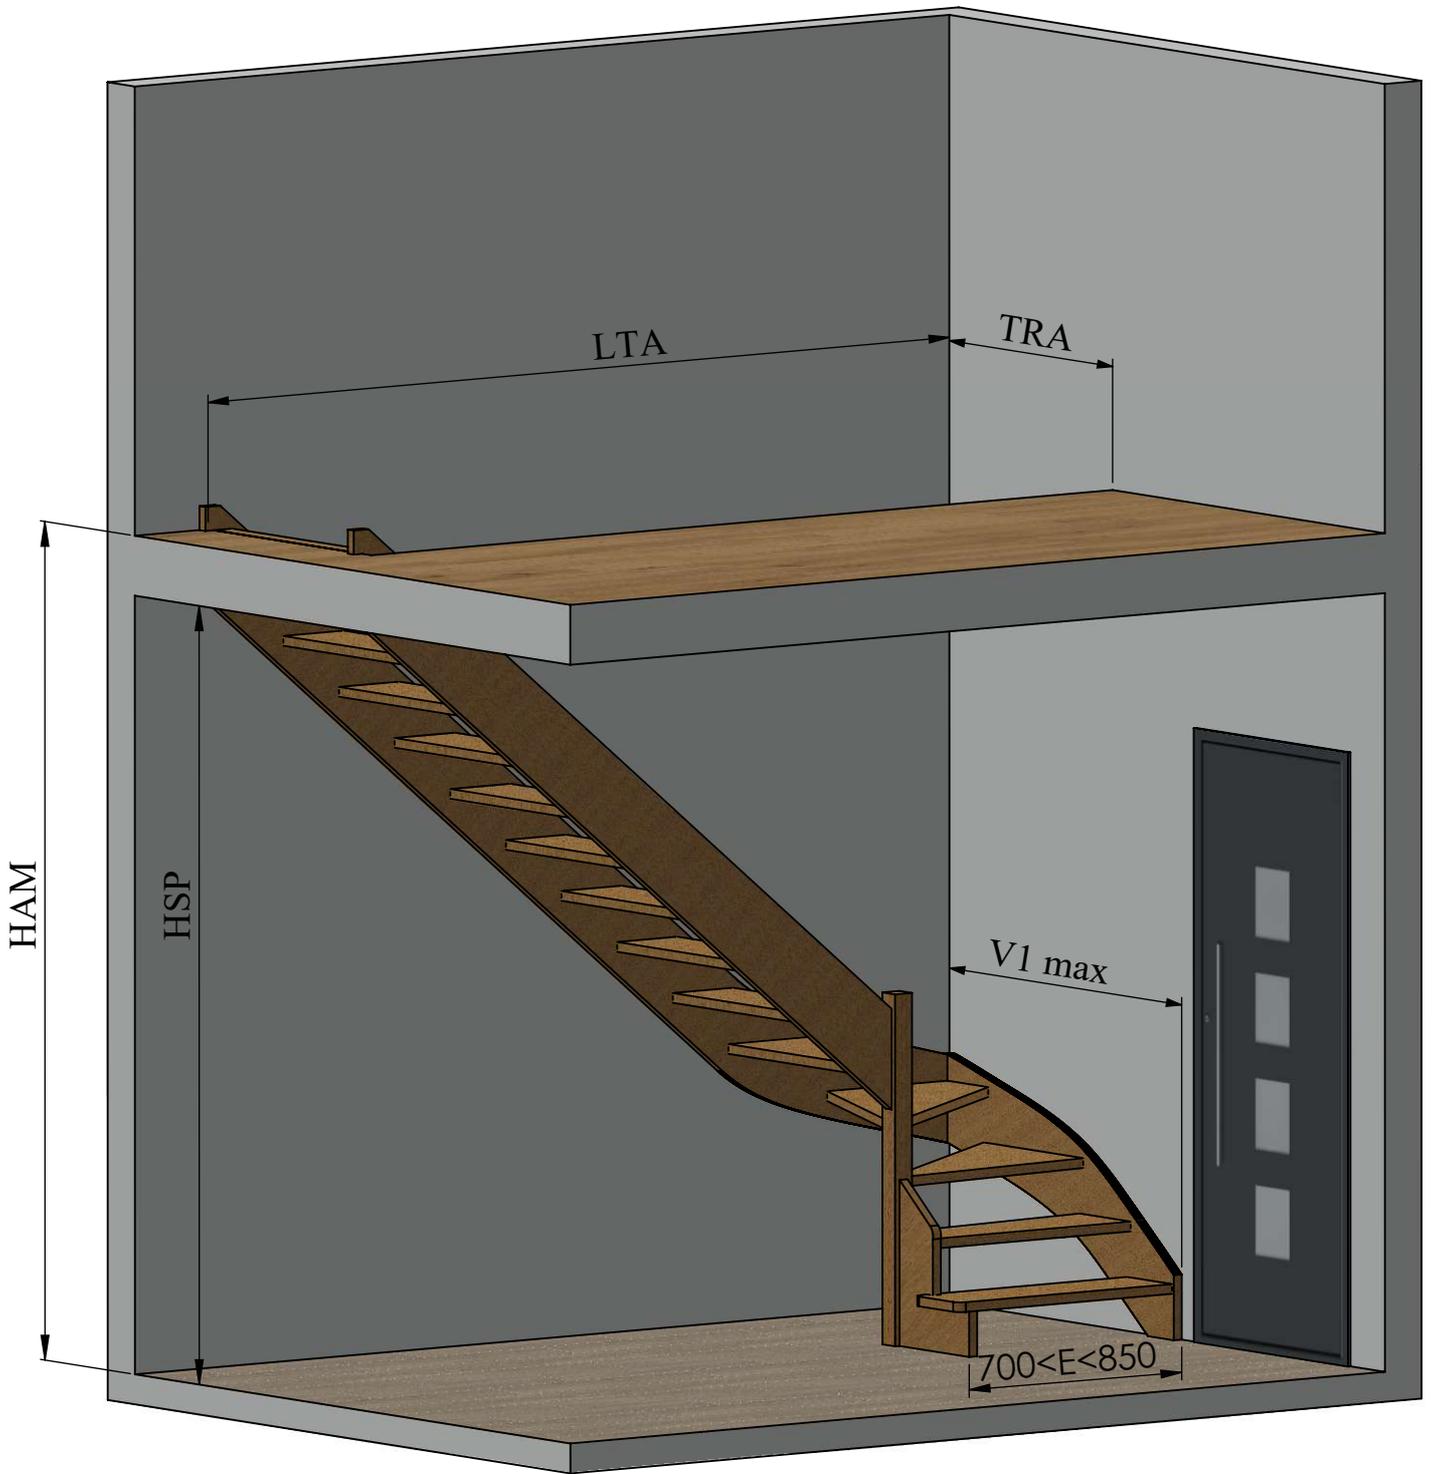

- HAM (Hauteur à franchir) :mm
- HSP (Hauteur sous plafond) :mm
- V1 max :mm
- TRA (Largeur trémie) :mm
- LTA (Longueur trémie) :mm

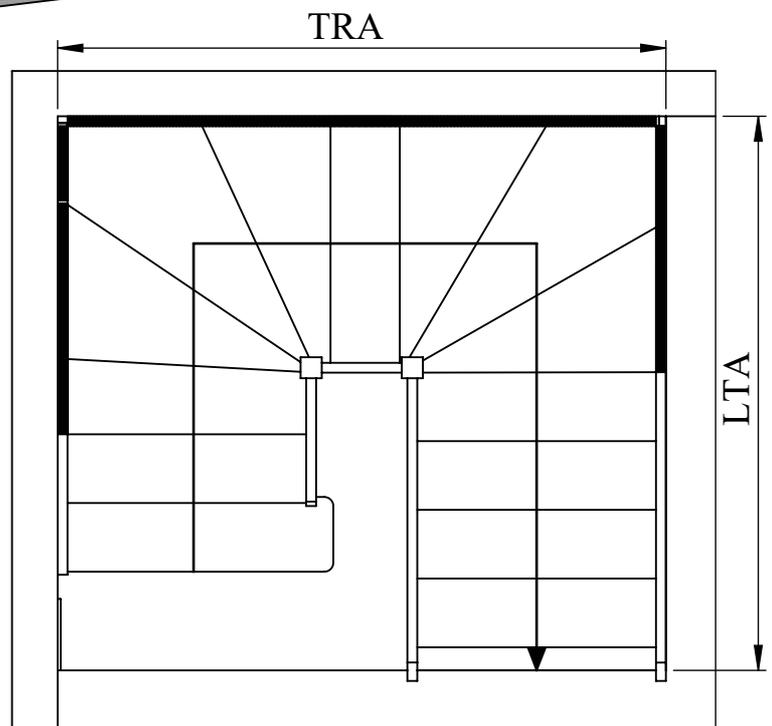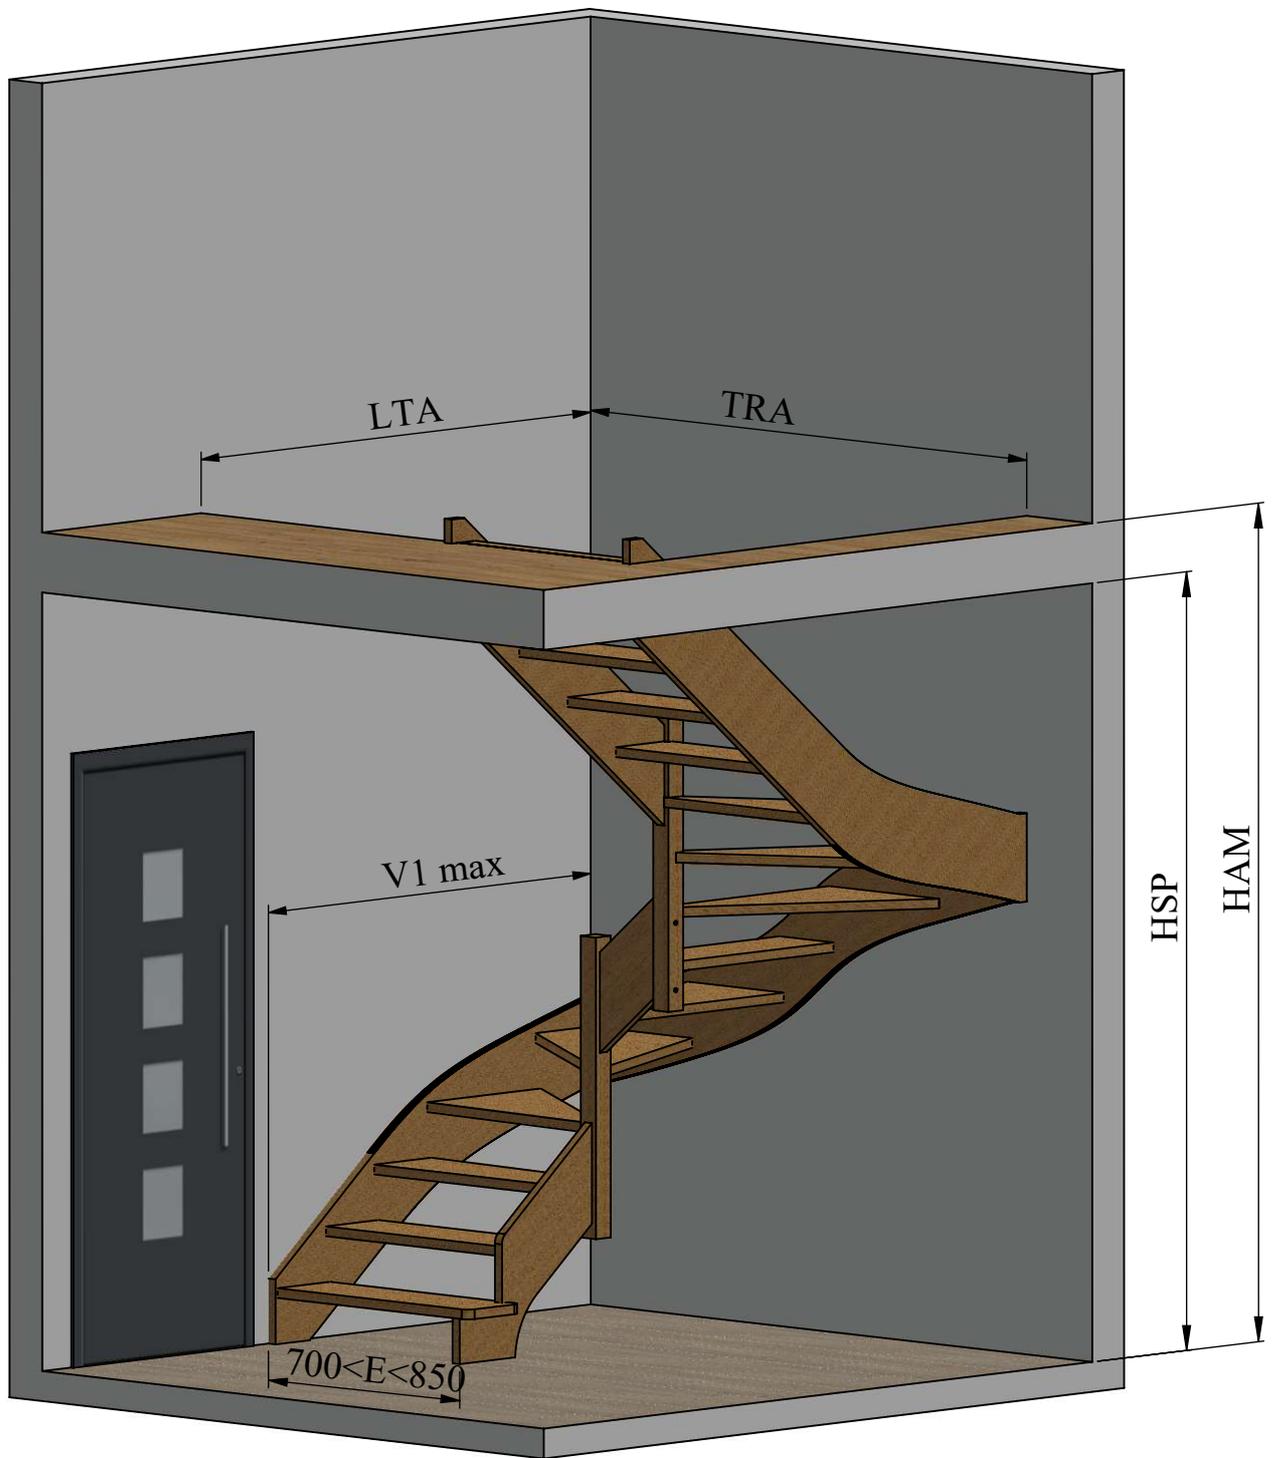

- HAM (Hauteur à franchir) :mm
- HSP (Hauteur sous plafond) :mm
- V1 max :mm
- TRA (Largeur trémie) :mm
- LTA (Longueur trémie) :mm

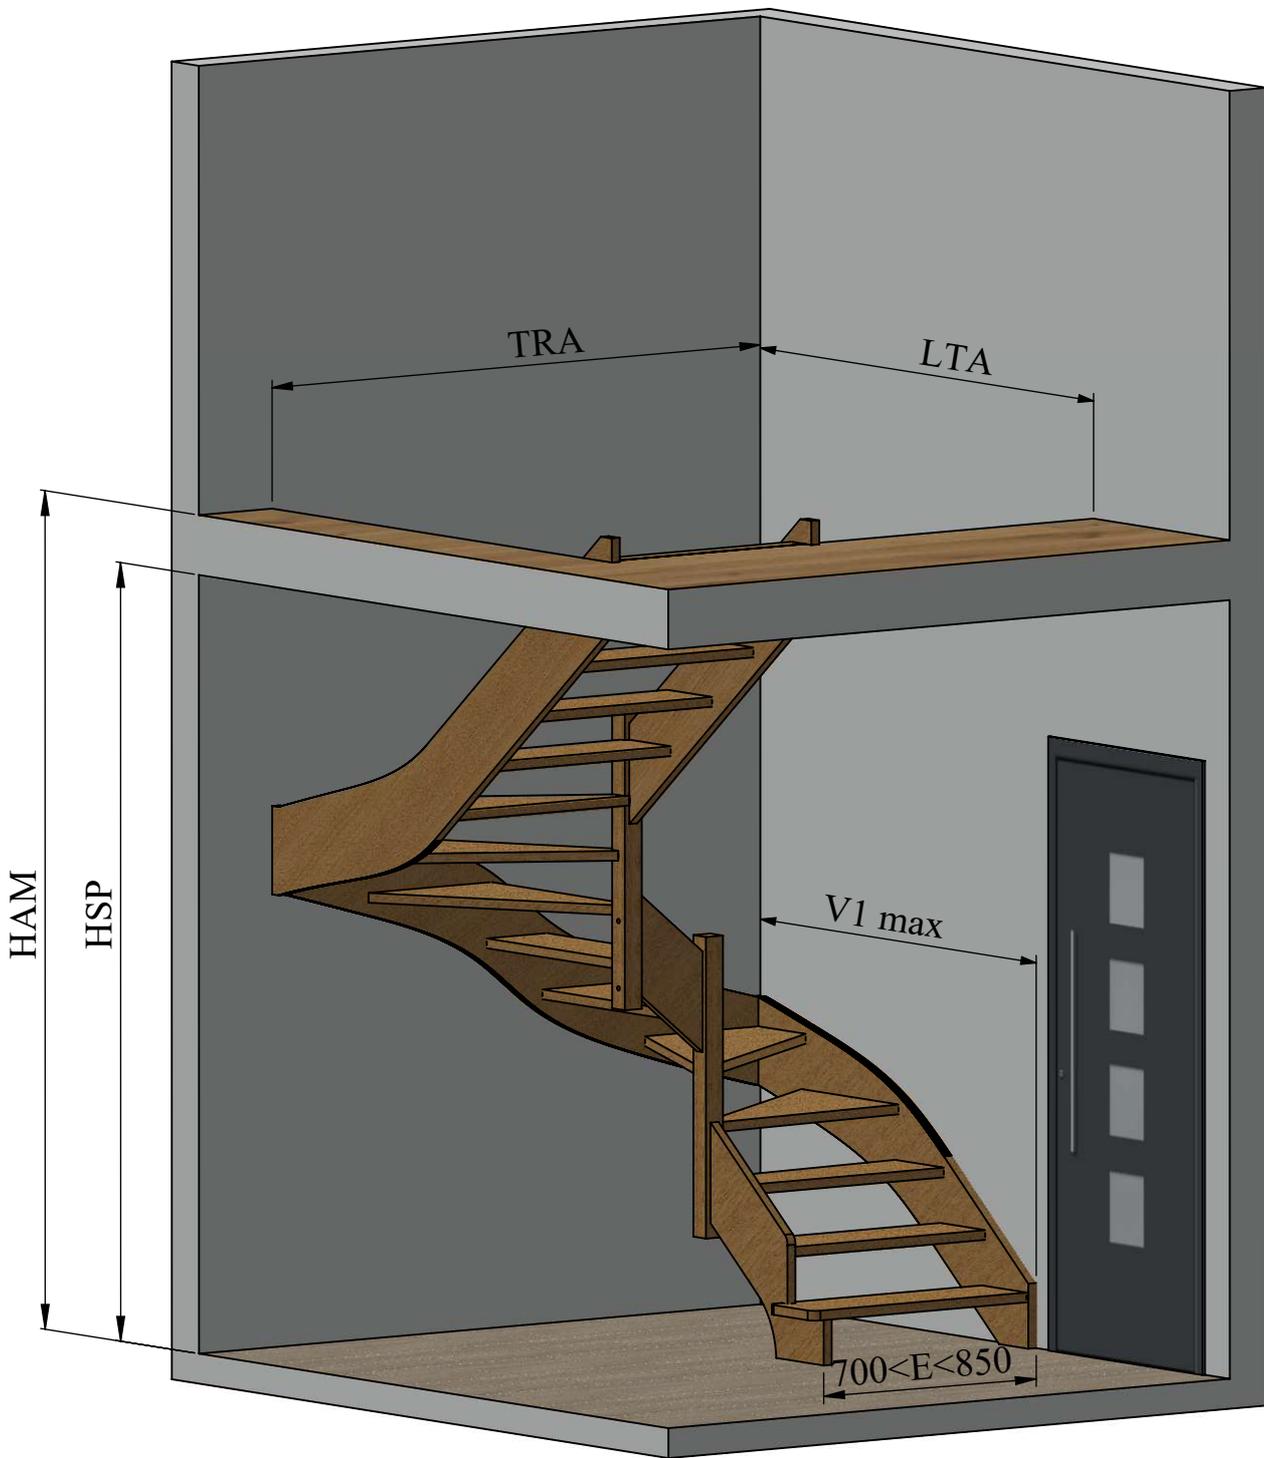

- HAM (Hauteur à franchir) :mm
- HSP (Hauteur sous plafond) :mm
- V1 max :mm
- TRA (Largeur trémie) :mm
- LTA (Longueur trémie) :mm

